

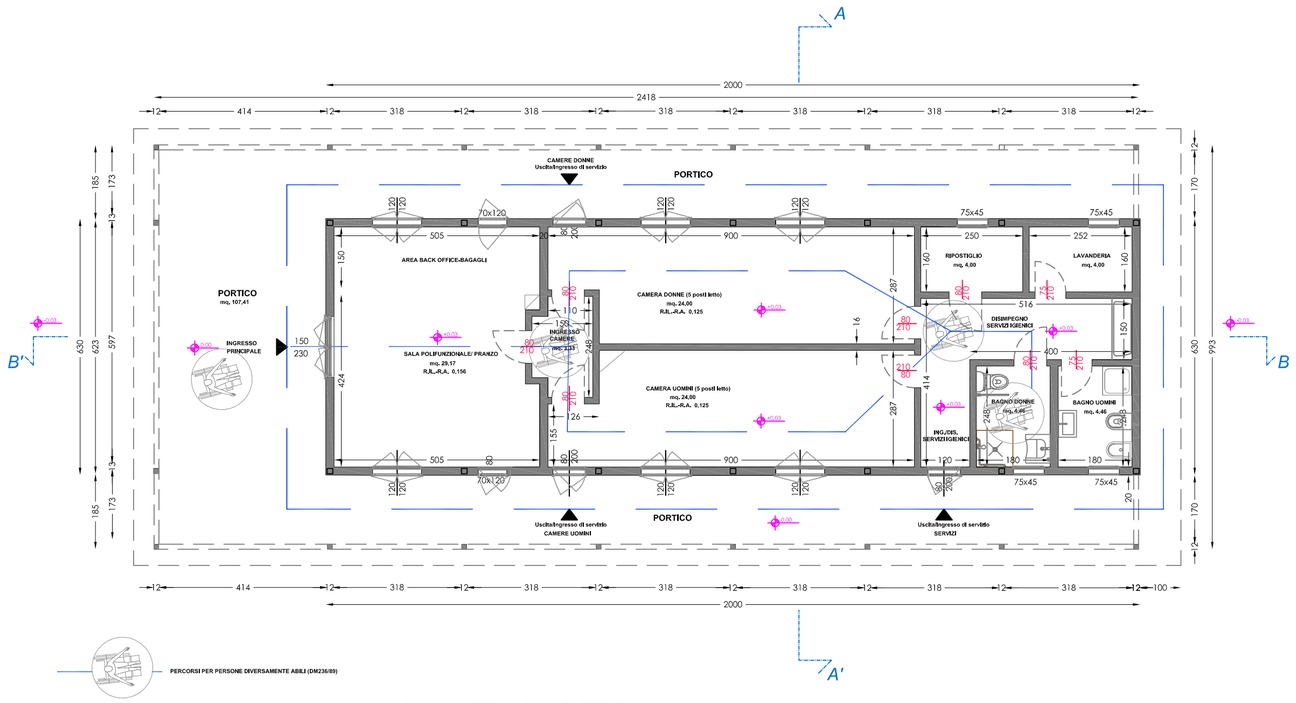


PLANIMETRIA PIANO TERRA

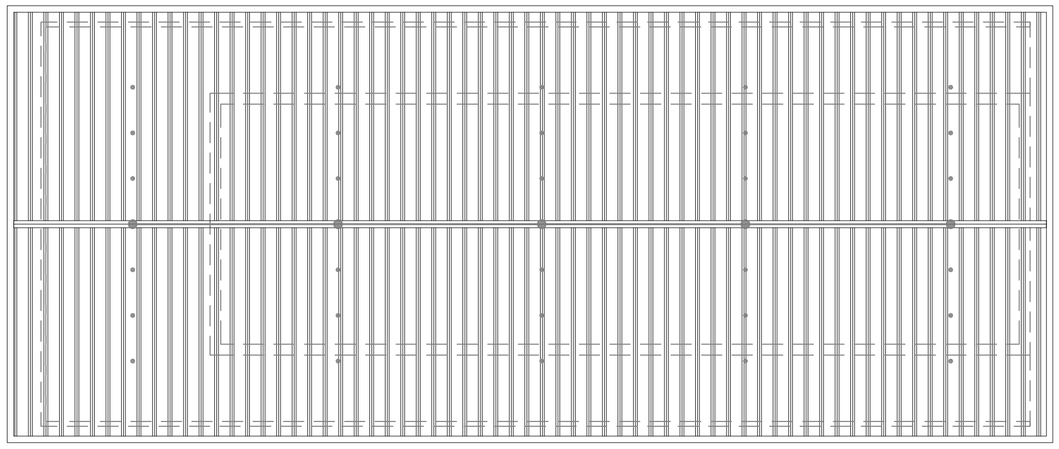


PLANIMETRIA COPERTURA

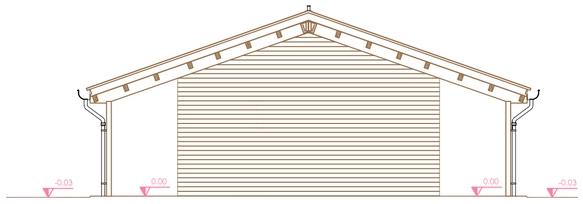


PROSPETTO LATO NORD




PROSPETTO LATO EST

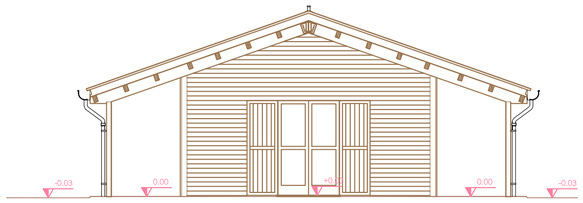


PROSPETTO LATO SUD

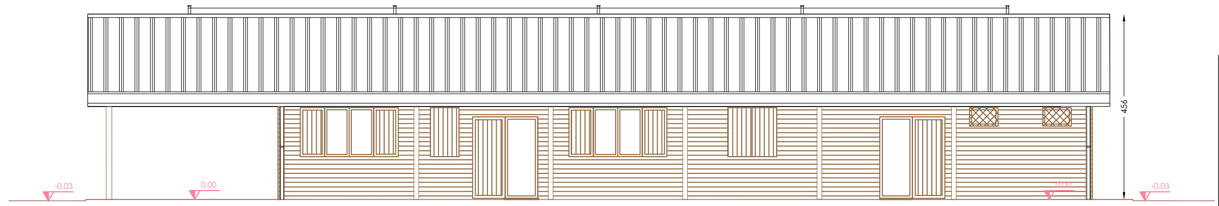

PROSPETTO LATO EST

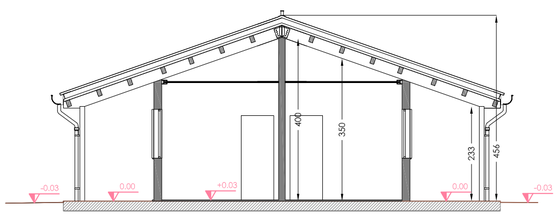

SEZIONE A-A'

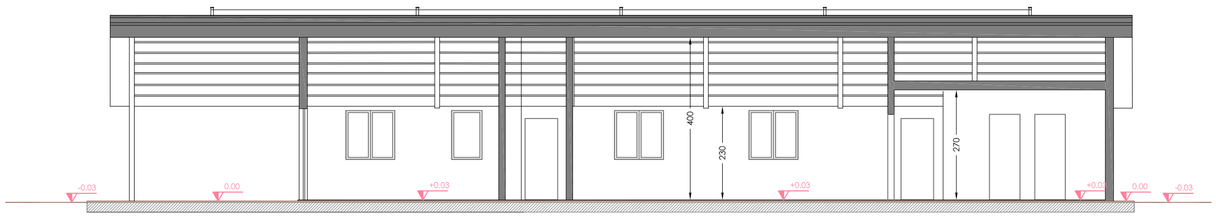

SEZIONE B-B'

TABELLA SUPERFICI NETTE E LORDE IN PROGETTO

PIANO TERRA PROGETTO	
0.1 BACK OFFICE	3,6 mq
0.2 STANZA BAGAGLI	3,75 mq
0.3 SALA POLIVALENTE	11,65 mq
0.4 INGRESSO CAMERE	2,73 mq
0.5 CAMERE DONNE	24 mq
0.6 CAMERE UOMINI	24 mq
0.7 BAGNO H	4 mq
0.8 LAVANDERIA	4 mq
0.9 BAGNO DONNE	4,46 mq
10 BAGNO UOMINI	4,46 mq
11 DISIMPEGNO SERVIZI IGIENICI	10,95 mq
12 PORTICO	107,41 mq
TOTALE SUPERFICIE NETTA	**205,01 mq**
CALCOLO SUPERFICIE LORDA	
(6.30 x 20.00) = mq. 126,00	
TOTALE SUPERFICIE LORDA	**126 mq**

EX CENTRO FIERISTICO LA MOIA - COMUNE DI VERGHERETO

N.B. BACK OFFICE, STANZA BAGAGLI E SALA POLIVALENTE SONO UN UNICO AMBIENTE

SCALA 1:100

2 m